woj dolnośląskie pow lubiński gm Lubin obręb 08 - Lubin dz 90 ul Jerzego Kukuczki	Usługi Geodezyjno-Kartograficzne **GEOPROJEKT** Krzysztof Obszański 59-300 Lubin, ul Wyszyńskiego 14B/1 tel/fax (76)8475747 kom 691367735

MAPA DO CELÓW PROJEKTOWYCH

SKALA 1:500

Opracowana na podstawie mapy zasadniczej w skali 1 500, ark **452.121.2513; 2511**
Pomiar uzupełniający wykonano w miesiącu listopadzie 2011 r
Granice na mapie zgodne z operatem ewidencji gruntów
Układ współrzędnych "2000",poziom odniesienia "Kronsztadt"
Mapa aktualna w obszarze zaznaczonym linią przerywaną na dzień 08 11 2011 r

KERG: 021101_1.0008 - 205 /2011

zakres opracowania

Kierownik prac geodezyjnych

mgr inż Krzysztof Obszański
GEODETA UPRAWNIONY DO ŚWIADCZENIA USŁUG GEODEZYJNYCH I KARTOGRAFICZNYCH
uprawn. nr 18611 z dn 16 11 2002 wyd. przez GGK
59-300 Lubin ul Jeżynowa 3

...ap o projektowanie sieci
...rzez ZUDP protokołem nr
BRAK
Magdalena Kraś
08.11.2011
PODINSPEKTOR

Starosta ...
STAROSTWO POWIATOWE ...
BIURO DOKUMENTACJI GEODEZYJNEJ I KARTOGRAFICZNEJ
W obszarze oznaczonym linią przerywaną potwierdza się aktualność treści mapy zasadniczej
... potwierdzające aktualność mapy
... zasobu w dniu
... pod nr 011.0008-205/2011
... służą do celów projektowych
... budowlane obiekty budowlane wymagające pozwolenia na budowę, podlegają wytycznym ... wykonawczej przez jednostki uprawnione do wykonywania prac geodezyjnych
... 10

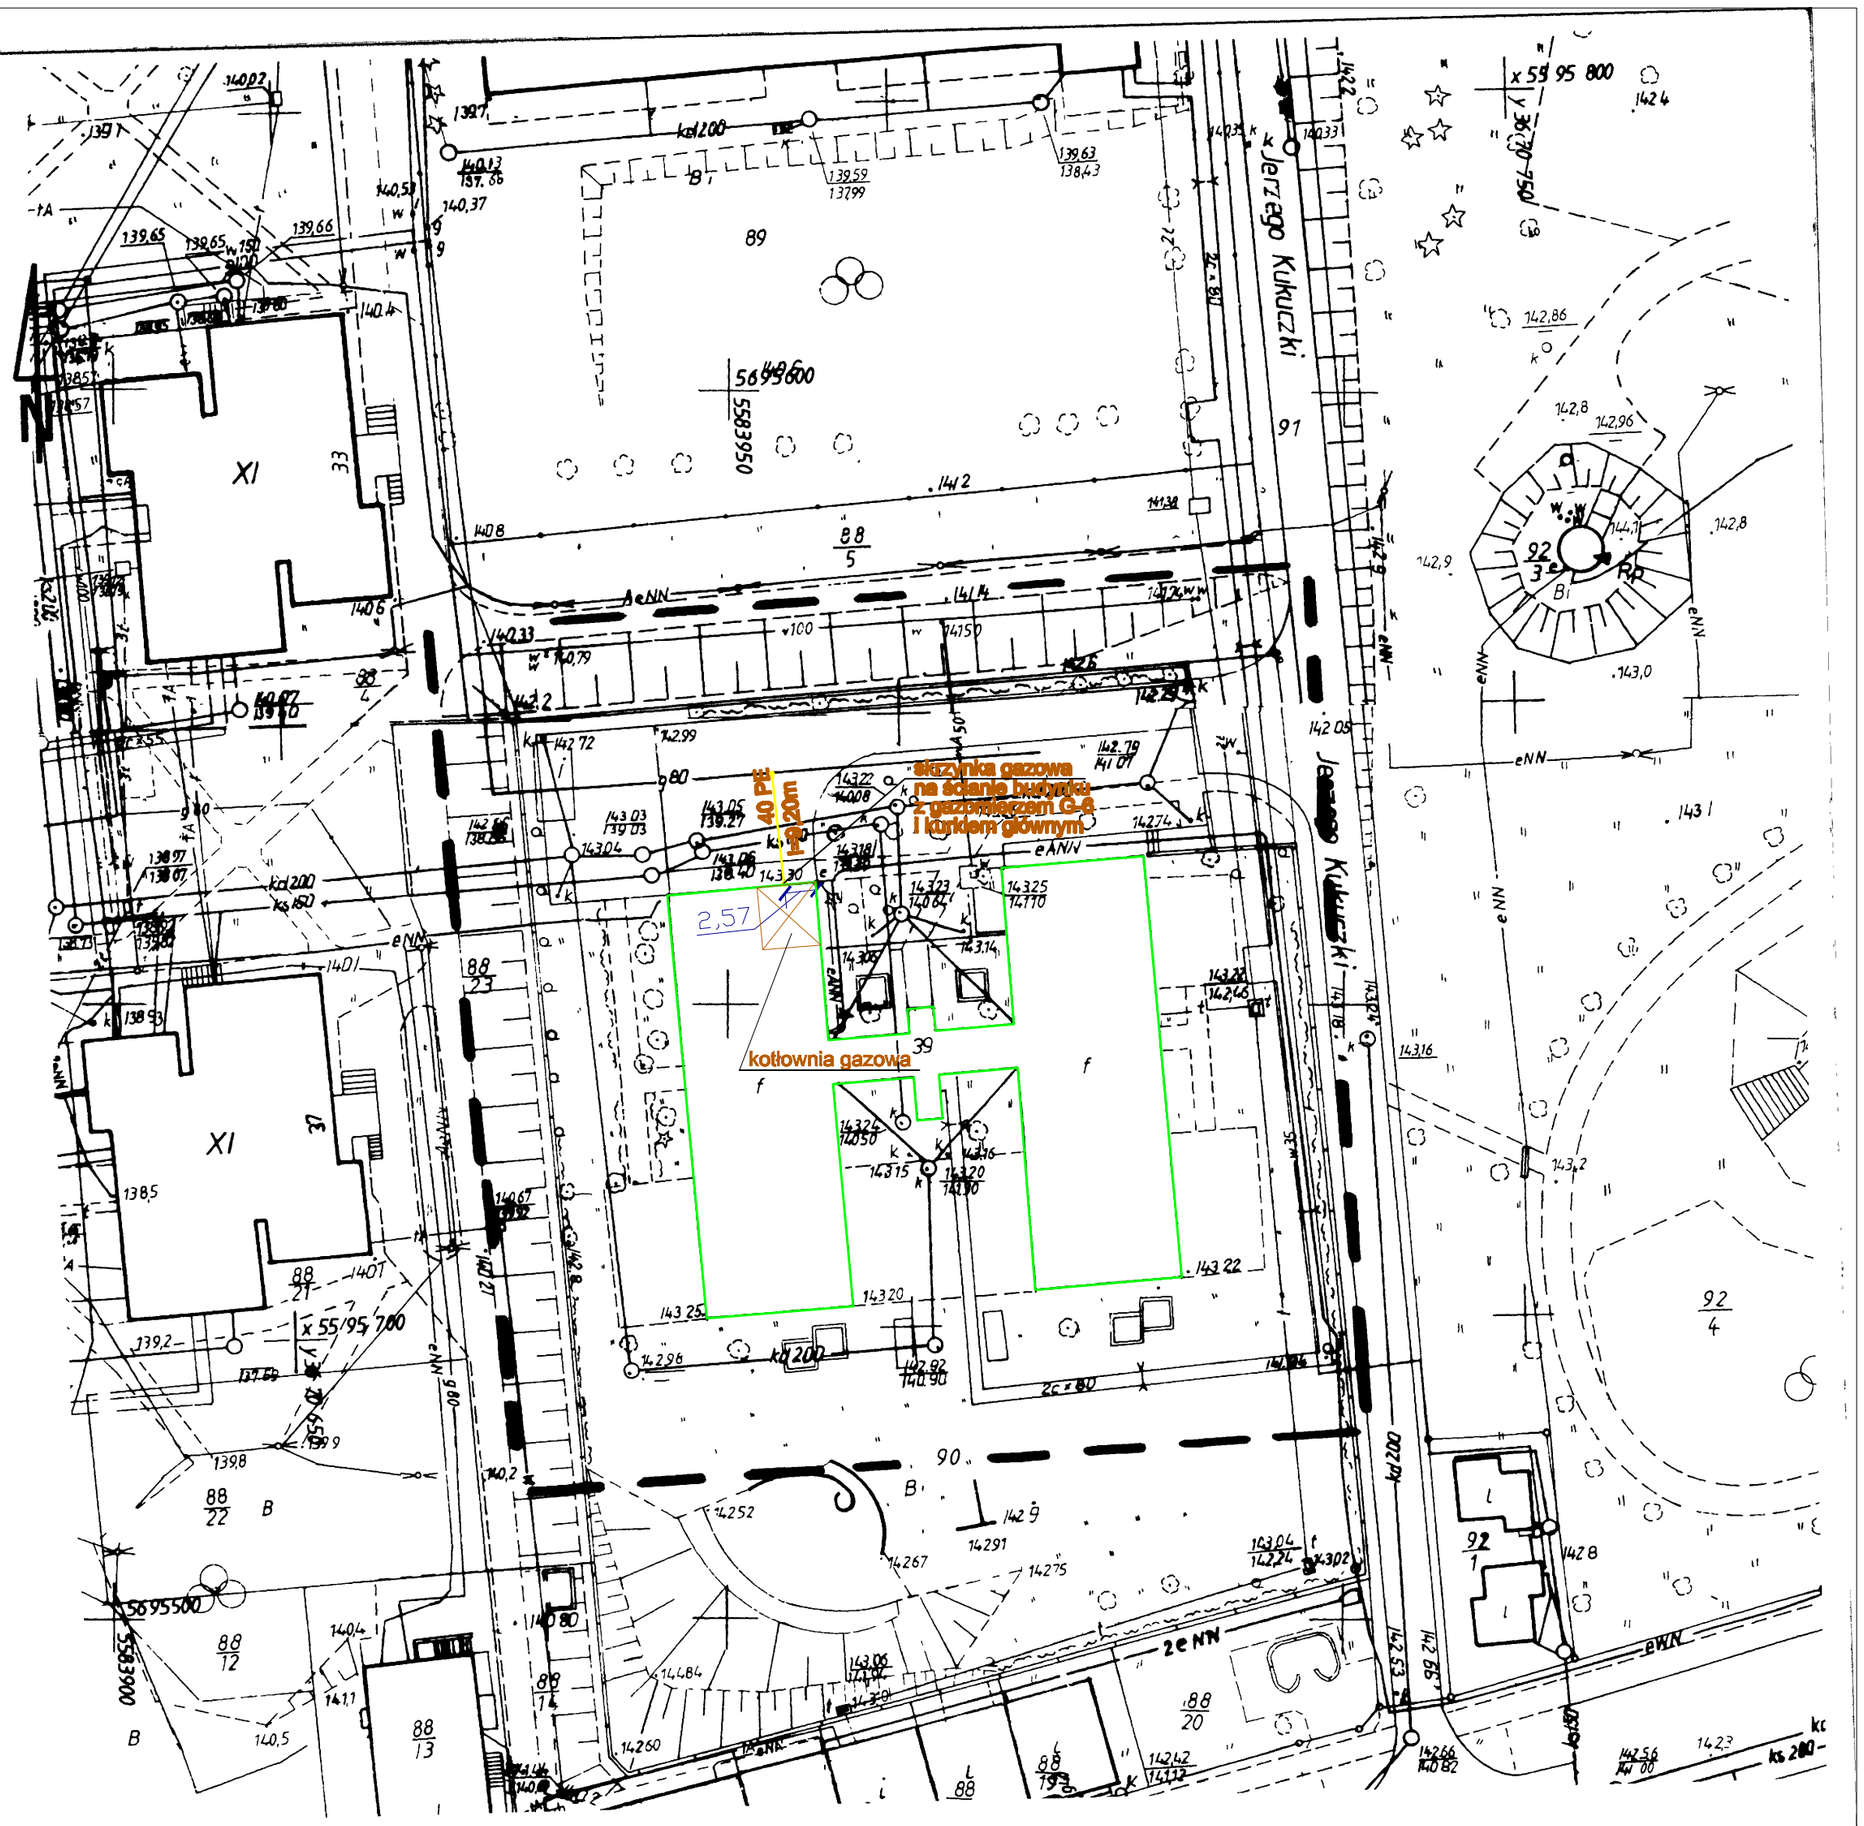

LEGENDA:

przyłącze gazowe

INWESTOR: Stowarzyszenie przyjaciół i osób niepełnosprawnych "Równe Szanse" 59-300 LUBIN UL. WIERTNIKÓW 11			
INWESTYCJA: WARSZTATY TERAPII ZAJĘCIOWEJ I ŚWIETLICA DZIENNEGO POBYTU DLA OSÓB NIEPEŁNOSPRAWNYCH W LUBINIE PRZY UL. KUKUCZKI 39, NR DZ.90			EKOBUD projektowanie sp. z o.o. ul. Piwowarska 3 54-066 Wrocław NIP 894-299-87-29
gł. projektant: inż. Marek Babicki	nr uprawnień: 261/83/WBPP	podpis	nr projektu: 2011-7/1 · nr umowy: -
opracował: mgr inż. Marcin Kozłowski	–		stadium: P.B.-W. · data: 11.2011
sprawdził: inż. Kwiryn Serafin	277/81/WBPP		branża: sanitarna · symbol rysunku:
temat rysunku: Plan sytuacyjny – przyłącze gazu			skala: 1:500 · nr rys: 1