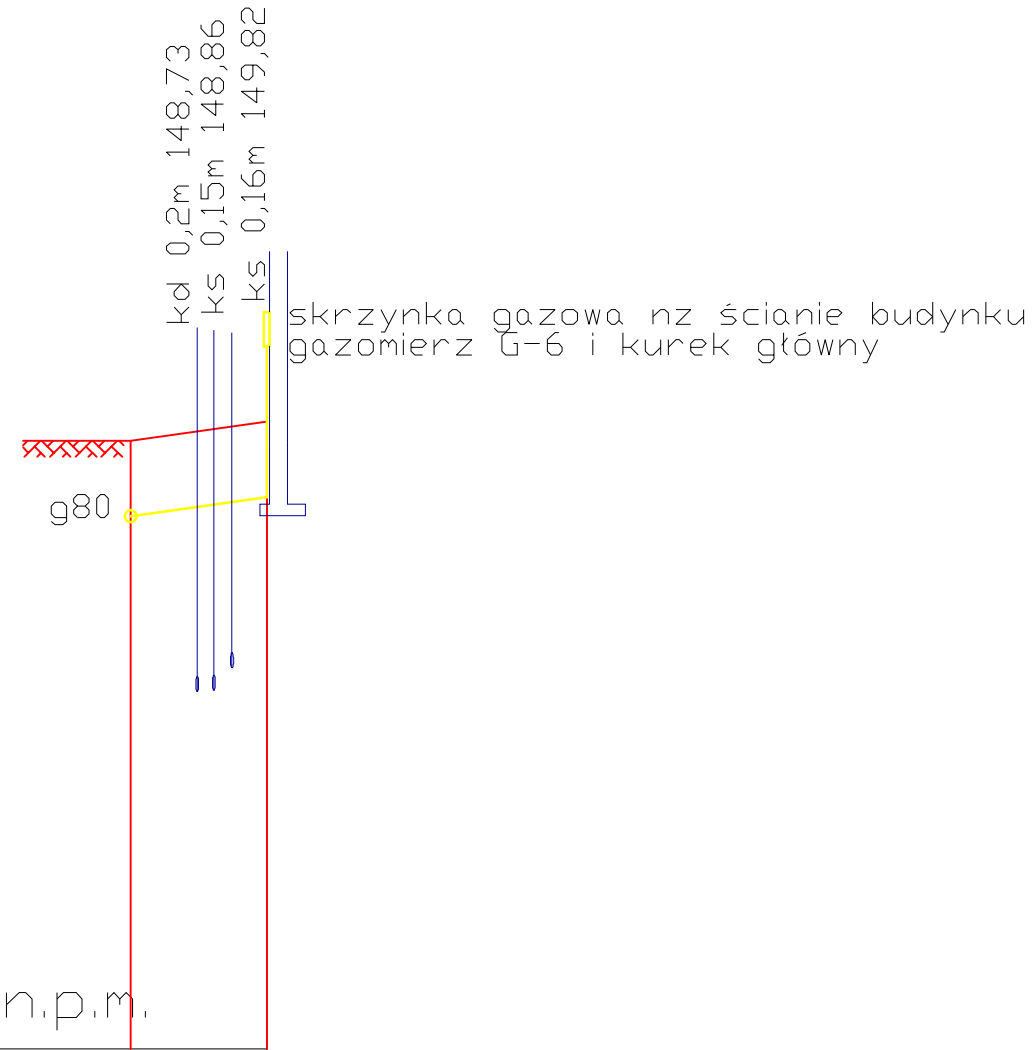

Poziom porównawczy 135,00 m n.p.m.		
Rzędna terenu [m n.p.m.]	143,05	143,30
Rzędna osi przewodu [m n.p.m.]	142,07	142,32
Głębokość wykopu [m]	1,20	1,20
Spadek [%]		-2,71
Średnica / Materiał		40 PE
Odległość [m]	0,00	9,21

INWESTOR

Stowarzyszenie przyjaciół i osób niepełnosprawnych "Równe Szanse"
59-300 LUBIN UL. WIERTNIKÓW 11

INWESTYCJA

WARSZTATY TERAPII ZAJĘCIOWEJ I ŚWIETLICA
DZIENNEGO POBYTU DLA OSÓB NIEPEŁNOSPRAWNYCH
W LUBINIE PRZY UL. KUKUCZKI 39, NR DZ.90

EKOBUD projektowanie sp. z o.o.
ul. Piwowarska 3
54-066 Wrocław
NIP 894-299-87-29

gł. projektant: inż. Marek Babicki	nr uprawnień: 261/83/WBPP	podpis
opracował: mgr inż. Marcin Kozłowski	–	
sprawdził: inż. Kwiryn Serafin	277/81/WBPP	

temat rysunku: Przyłącze gazu – profil

nr projektu: 2011-7/1	nr umowy: –
stadium: P.B.-W.	data: 11.2011
branża: sanitarna	symbol rysunku:
skala: 1:100/500	nr rys.: 2